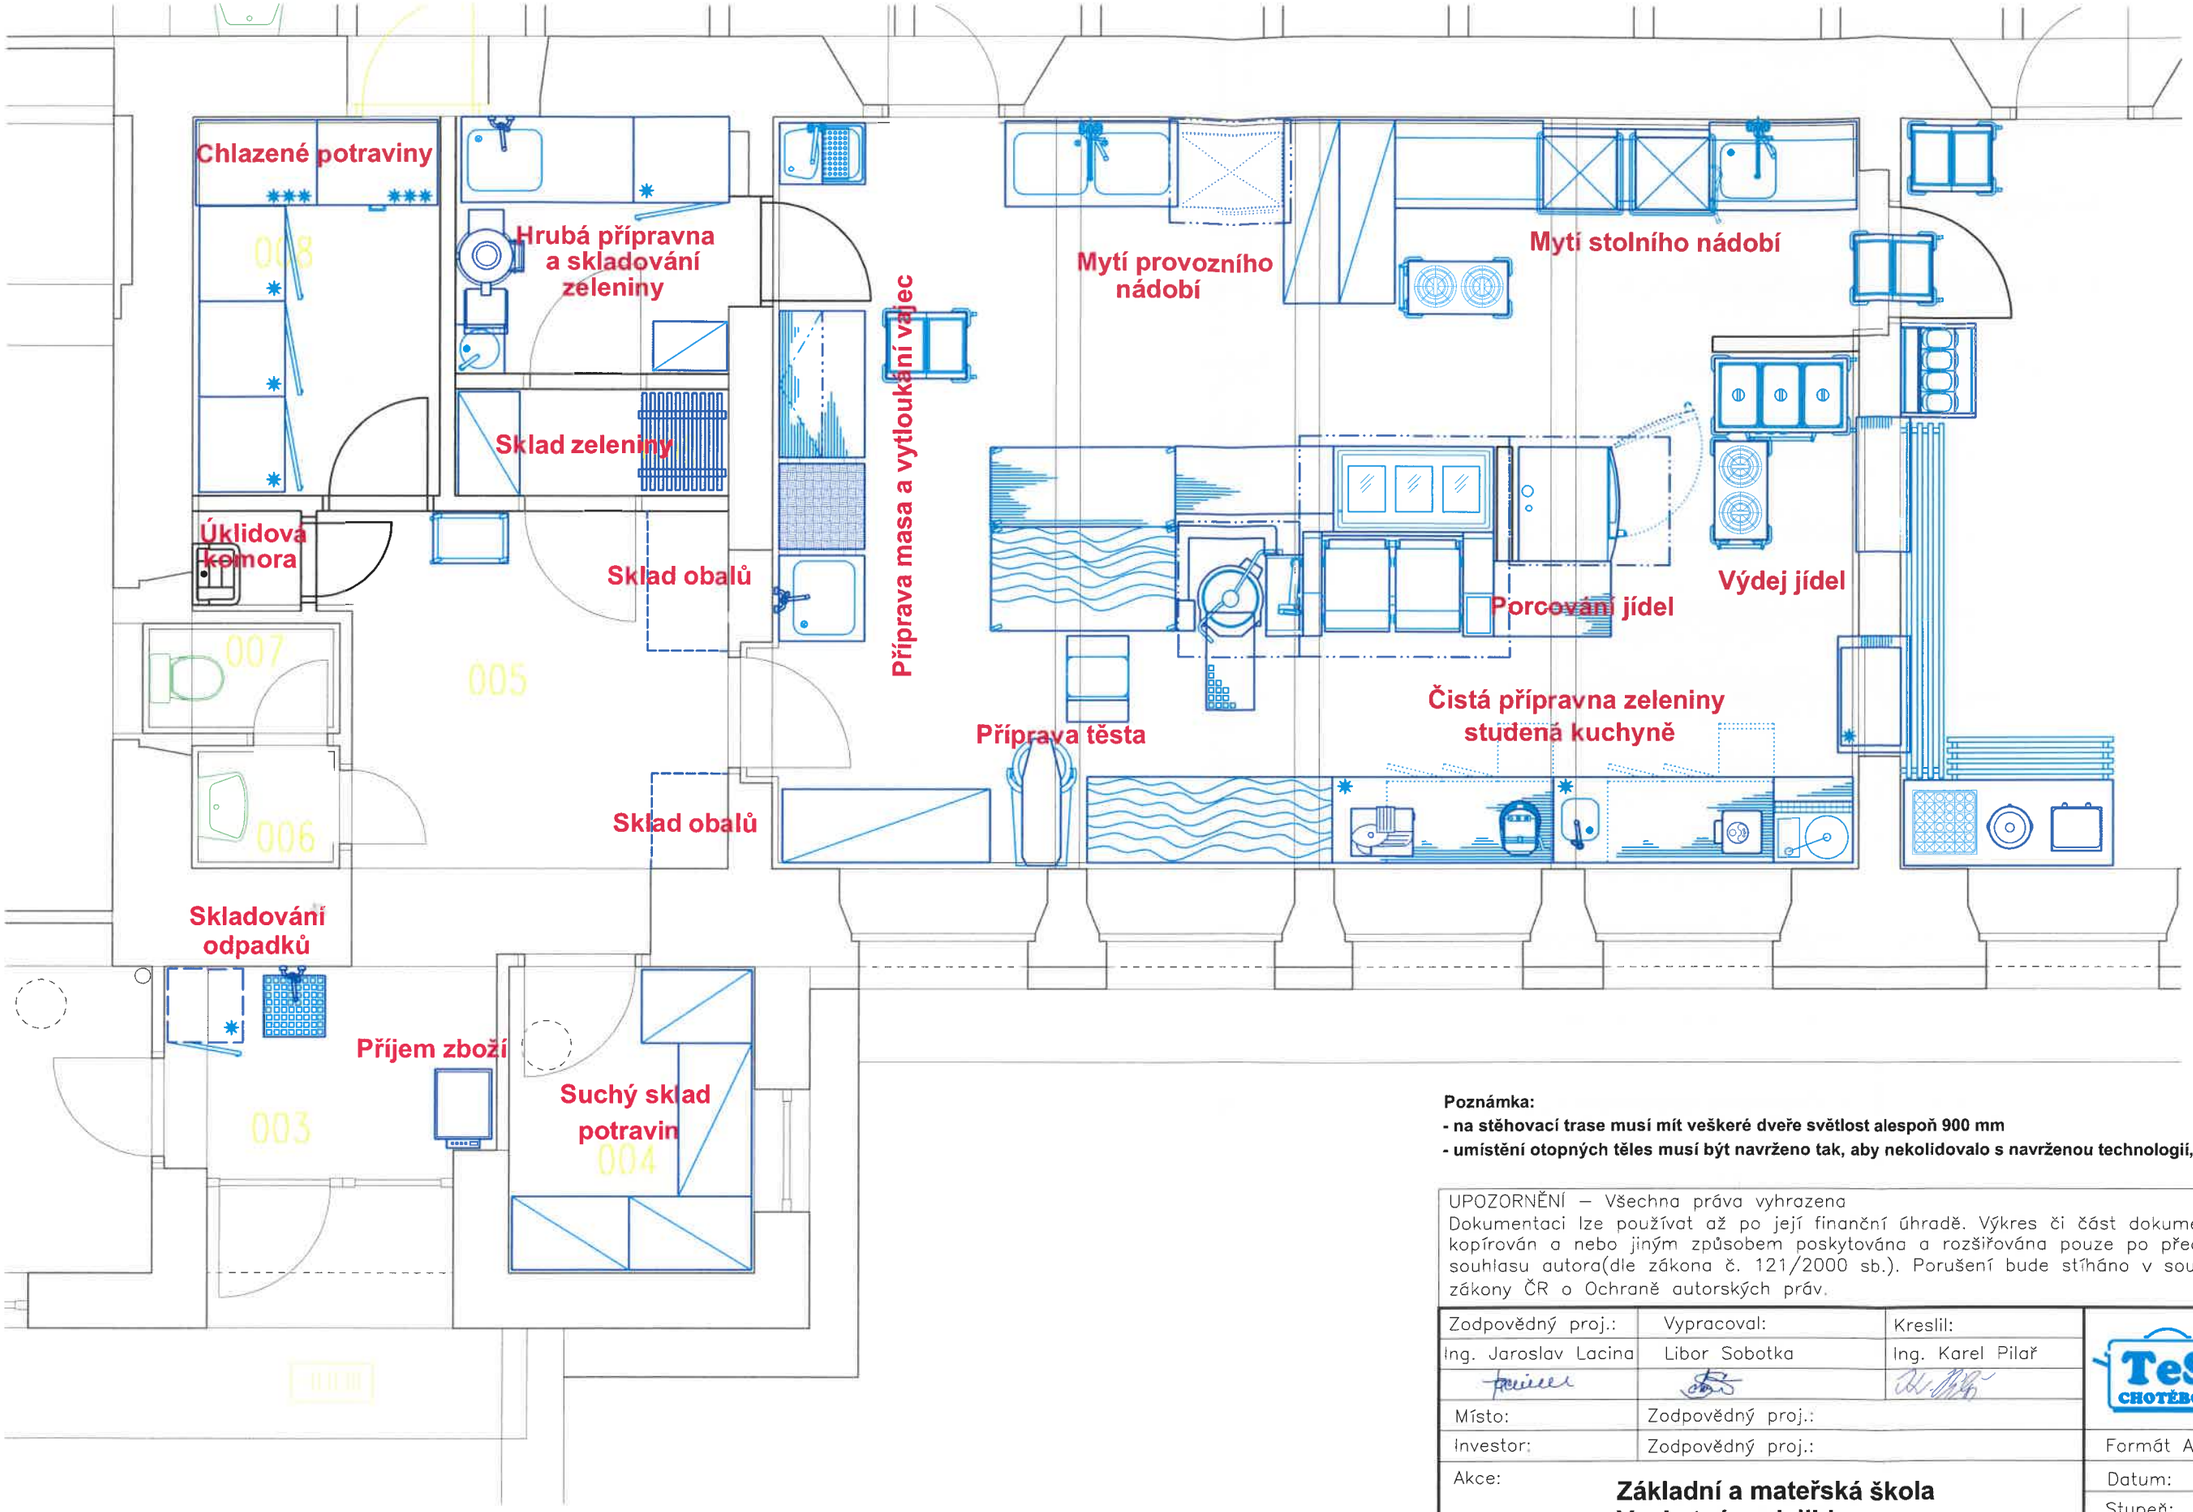

Poznámka:
- na stěhovací trase musí mít veškeré dveře světlost alespoň 900 mm
- umístění otopných těles musí být navrženo tak, aby nekolidovalo s navrženou technologií, která nejde odtáhnout od zdi

UPOZORNĚNÍ – Všechna práva vyhrazena
Dokumentaci lze používat až po její finanční úhradě. Výkres či část dokumentace může být kopírován a nebo jiným způsobem poskytována a rozšiřována pouze po předchozím písemném souhlasu autora(dle zákona č. 121/2000 sb.). Porušení bude stíháno v souladu s platnými zákony ČR o Ochraně autorských práv.

Zodpovědný proj.:	Vypracoval:	Kreslil:
Ing. Jaroslav Lacina	Libor Sobotka	Ing. Karel Pilař
Místo:	Zodpovědný proj.:	
Investor:	Zodpovědný proj.:	

TeS CHOTĚBOŘ
TeS, spol. s r. o. Chotěboř
Technologie stravování
tel: 569 621 368, 604 861 681

Akce:	**Základní a mateřská škola Vyskytná nad Jihlavou**
Název části:	**Technologický projekt stravovacího provozu**
Název výkresu:	**Členění stravovacího provozu**

Formát A4:	A3
Datum:	březen 2020
Stupeň:	PD
Kótování v :	mm
Měřítko:	**1 : 50**
Číslo výkresu:	**01B**